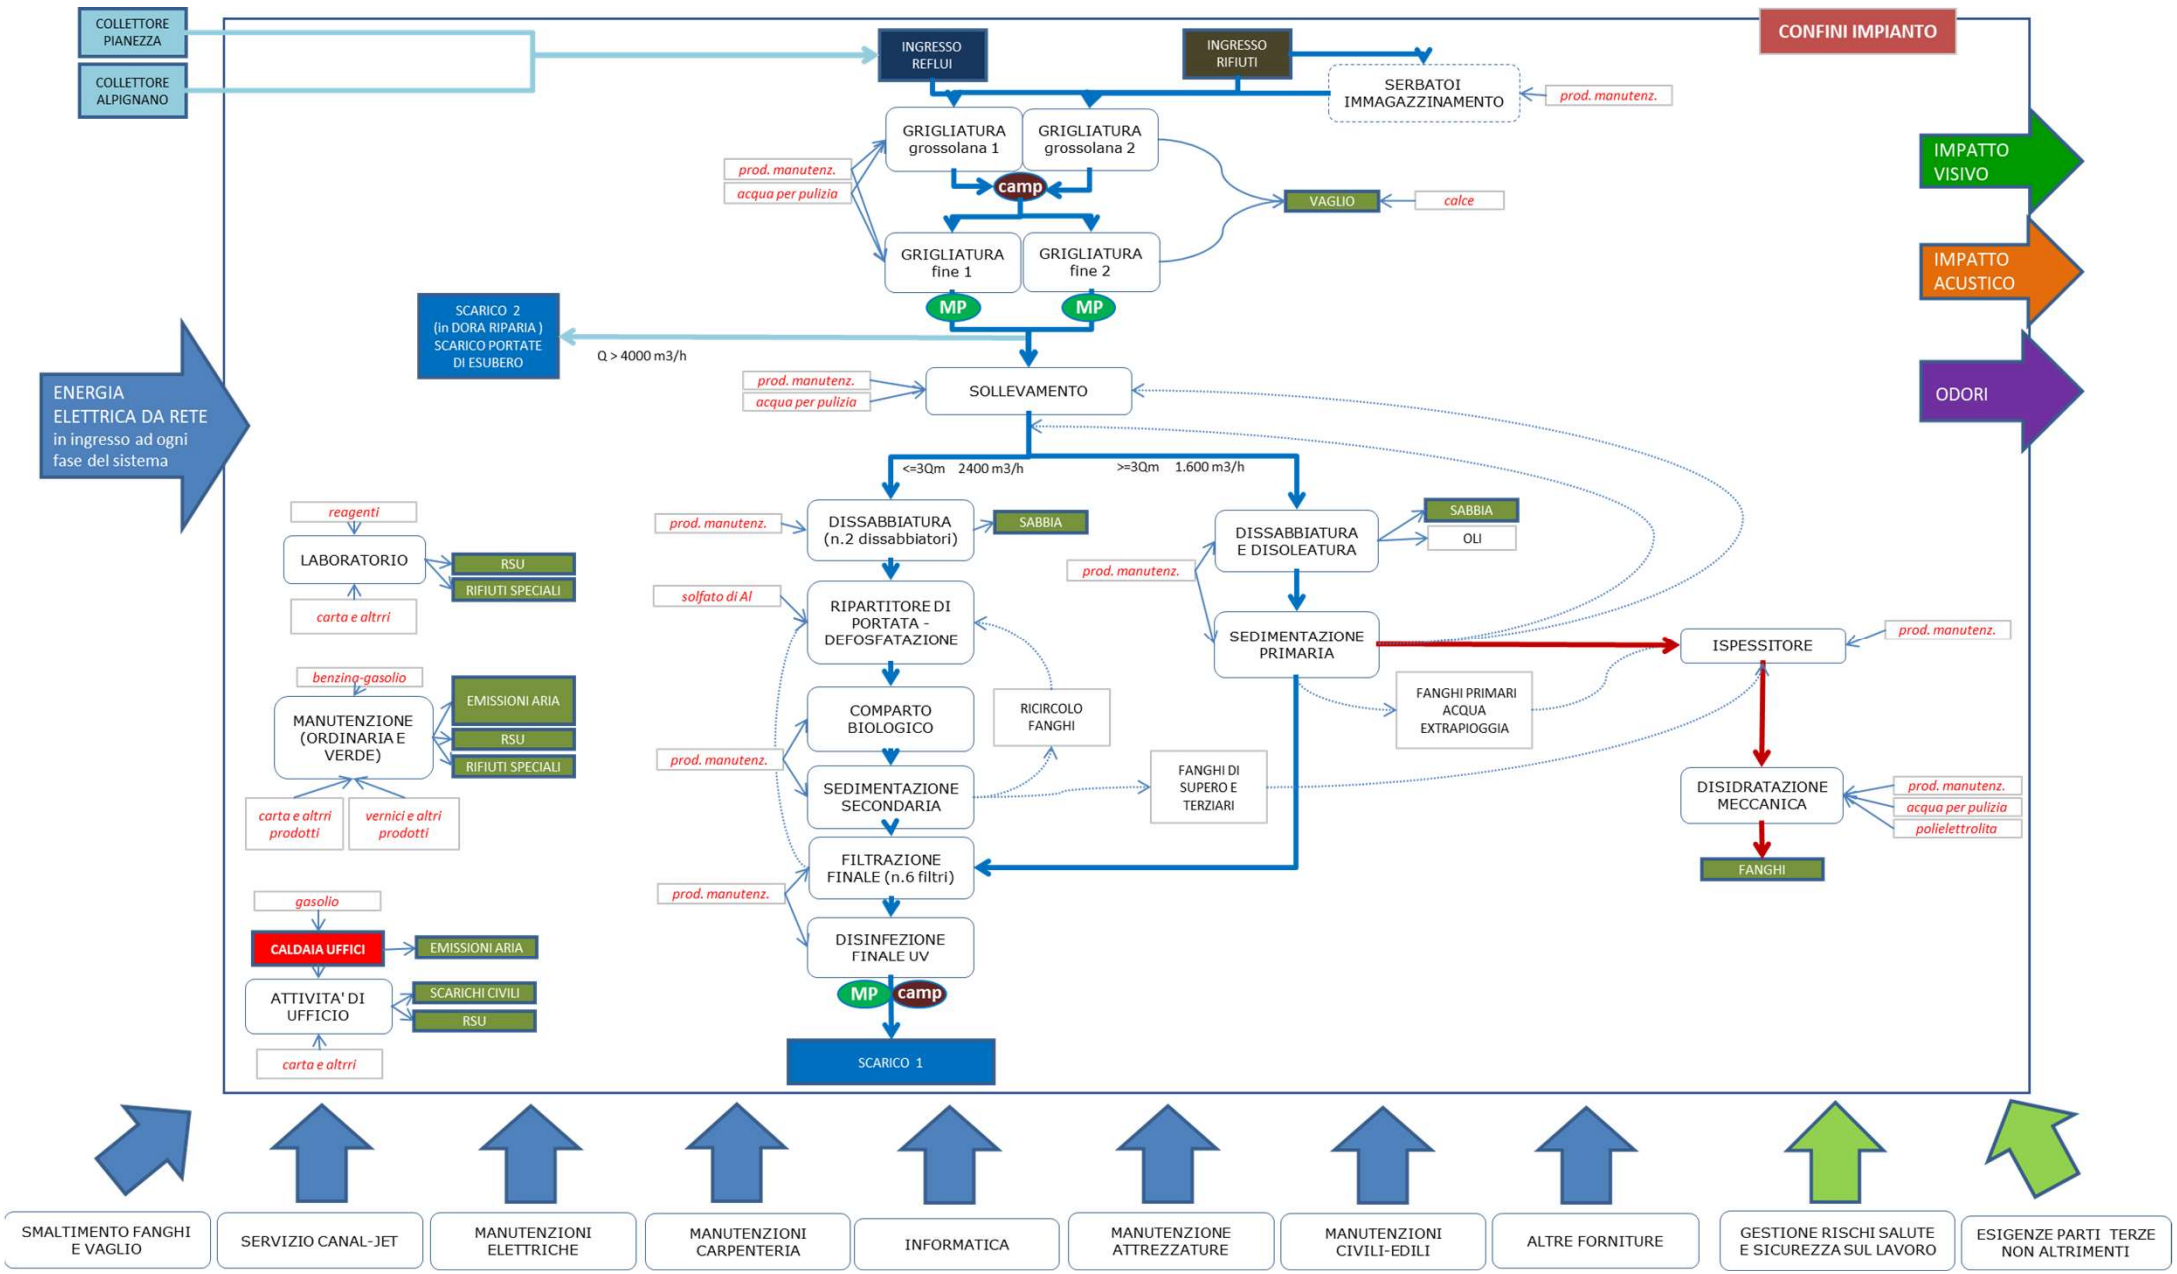
COLLETTORE PIANEZZA
COLLETTORE ALPIGNANO
CONFINI IMPIANTO
INGRESSO REFLUI
INGRESSO RIFIUTI
SERBATOI IMMAGAZZINAMENTO
prod. manutenz.
GRIGLIATURA grossolana 1
GRIGLIATURA grossolana 2
prod. manutenz.
acqua per pulizia
camp
VAGLIO
calce
GRIGLIATURA fine 1
GRIGLIATURA fine 2
MP
MP
IMPATTO VISIVO
IMPATTO ACUSTICO
ODORI
SCARICO 2 (in DORA RIPARIA) SCARICO PORTATE DI ESUBERO
Q > 4000 m3/h
ENERGIA ELETTRICA DA RETE in ingresso ad ogni fase del sistema
prod. manutenz.
acqua per pulizia
SOLLEVAMENTO
<=3Qm 2400 m3/h
>=3Qm 1.600 m3/h
reagenti
LABORATORIO
RSU
RIFIUTI SPECIALI
carta e altrri
prod. manutenz.
DISSABBIATURA (n.2 dissabbiatori)
SABBIA
DISSABBIATURA E DISOLEATURA
SABBIA
OLI
prod. manutenz.
solfato di Al
RIPARTITORE DI PORTATA - DEFOSFATAZIONE
SEDIMENTAZIONE PRIMARIA
ISPESSITORE
prod. manutenz.
benzina-gasolio
MANUTENZIONE (ORDINARIA E VERDE)
EMISSIONI ARIA
RSU
RIFIUTI SPECIALI
COMPARTO BIOLOGICO
RICIRCOLO FANGHI
FANGHI PRIMARI ACQUA EXTRAPIOGGIA
prod. manutenz.
SEDIMENTAZIONE SECONDARIA
FANGHI DI SUPERO E TERZIARI
DISIDRATAZIONE MECCANICA
prod. manutenz.
acqua per pulizia
polielettrolita
carta e altrri prodotti
vernici e altri prodotti
FILTRAZIONE FINALE (n.6 filtri)
FANGHI
prod. manutenz.
gasolio
CALDAIA UFFICI
EMISSIONI ARIA
DISINFEZIONE FINALE UV
ATTIVITA' DI UFFICIO
SCARICHI CIVILI
RSU
MP
camp
carta e altrri
SCARICO 1
SMALTIMENTO FANGHI E VAGLIO
SERVIZIO CANAL-JET
MANUTENZIONI ELETTRICHE
MANUTENZIONI CARPENTERIA
INFORMATICA
MANUTENZIONE ATTREZZATURE
MANUTENZIONI CIVILI-EDILI
ALTRE FORNITURE
GESTIONE RISCHI SALUTE E SICUREZZA SUL LAVORO
ESIGENZE PARTI TERZE NON ALTRIMENTI